


竹平記念体育館 2階 平面図

南

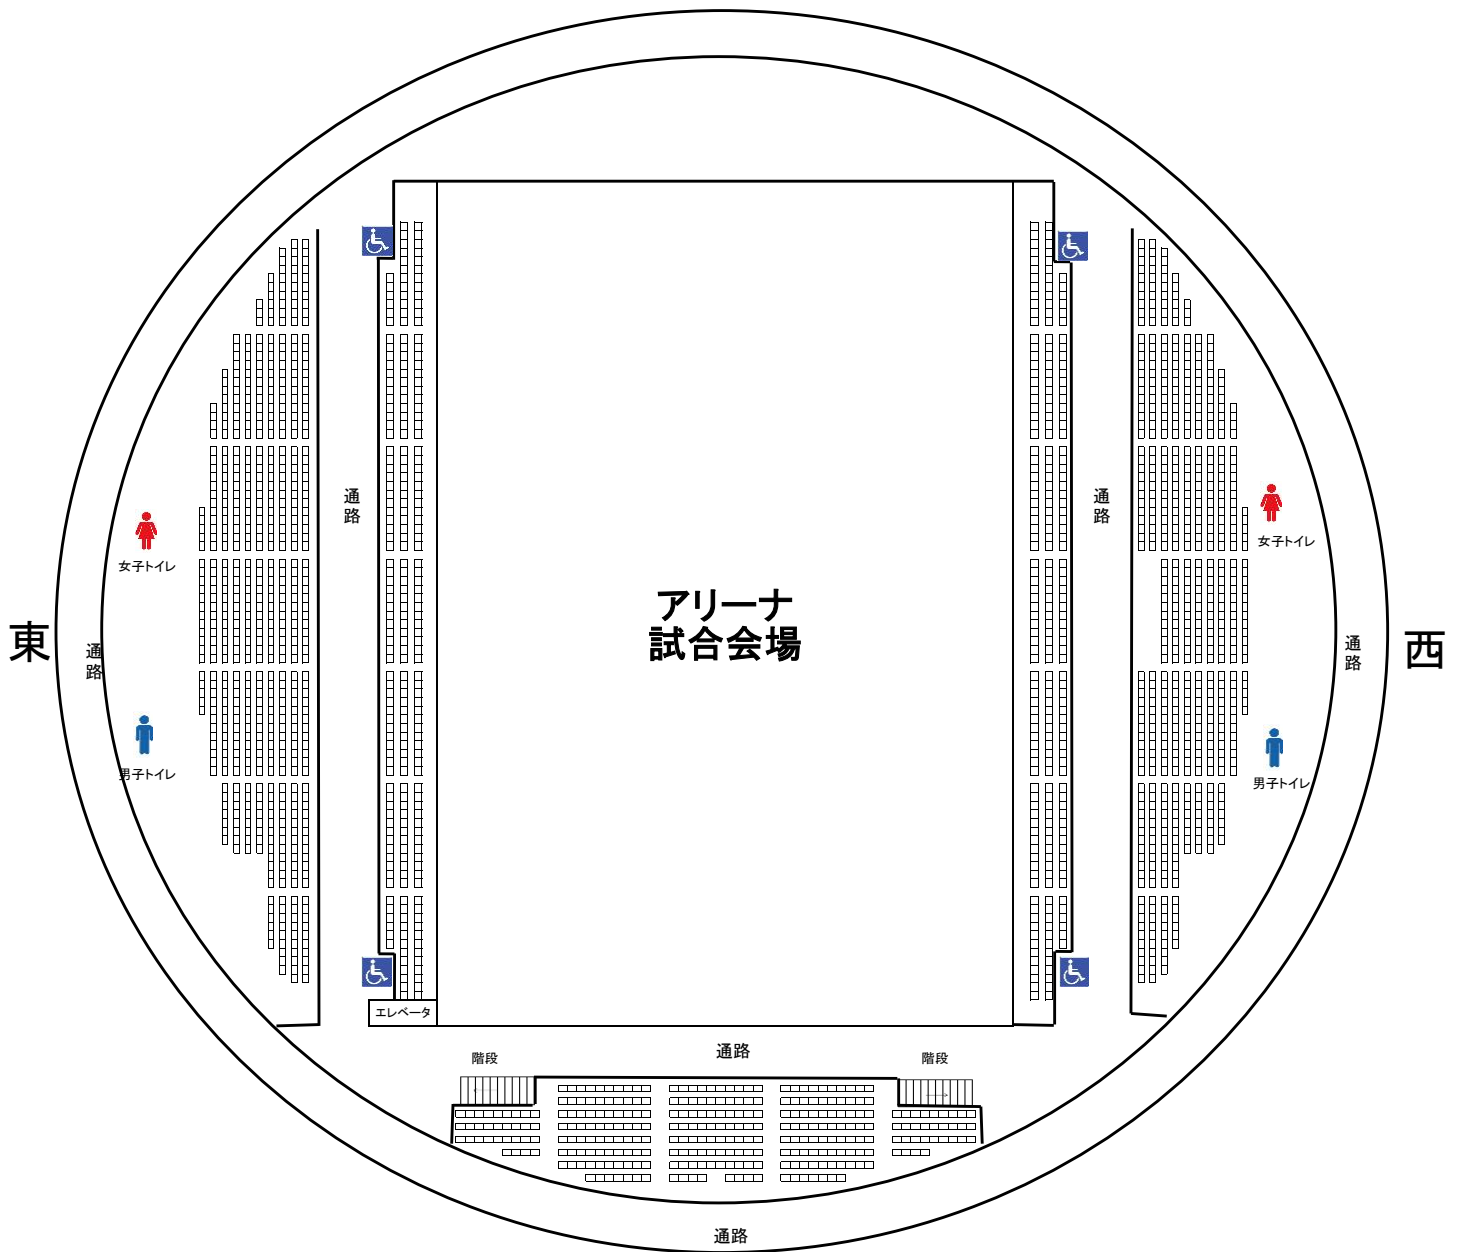

北